


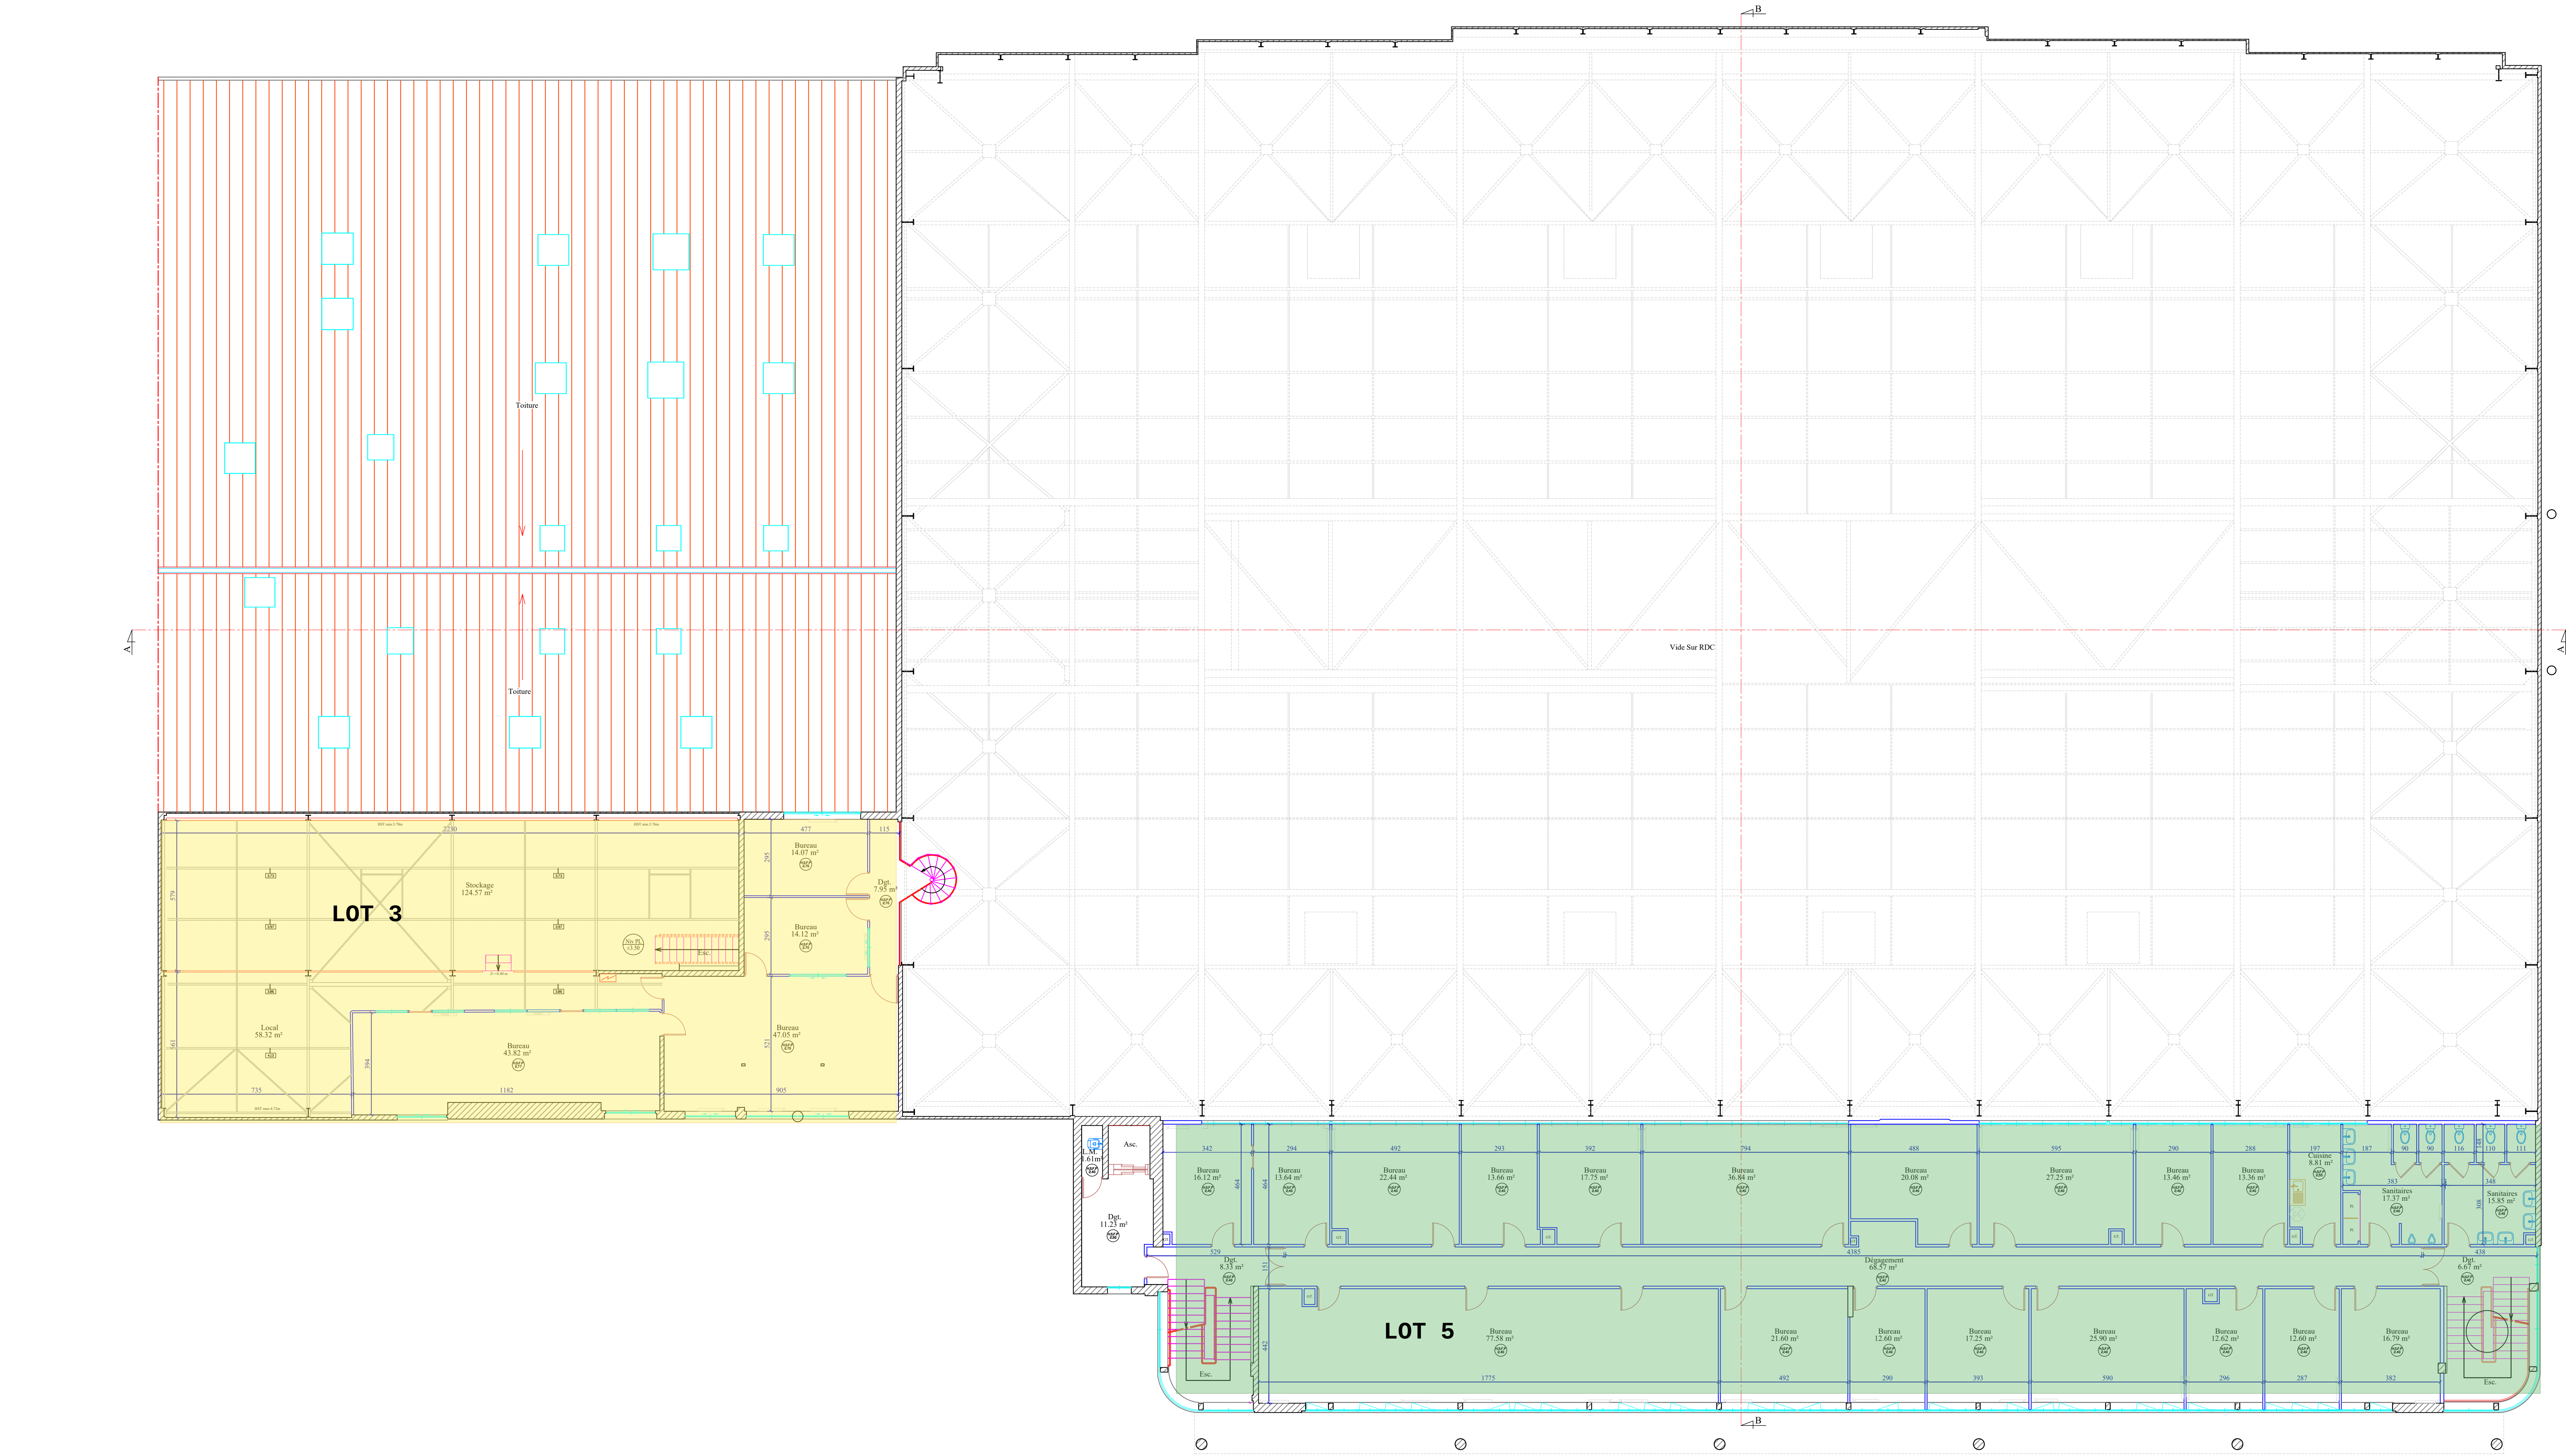

PLAN NON CONTRACTUEL
EN COURS DE MODIFICATION PAR MISSION GEOMETRE

Reperage: Bâtiment Z1-b

CA_MORLAIX

CA_MORLAIX
Aéroport 12, Rue Christine Clément
29600 Morlaix

BÂTIMENT Z1-b
Etage 1

Date du levé : 16/09/2024	Echelle : 1/100	Fichier : CA_MORLAIX-BAT Z1-b-R+1.dwg	N°: NA224437
COORDONNEES RGF93-CC (Attention limite non appliquée)	☒	NIVELLEMENT NGF IGN69	☒
COORDONNEES INDEPENDANTES	☐	NIVELLEMENT INDEPENDANT	☐

Indice	Date	Objet
a	04/10/2024	
b		
c		
d		
e		

geofit
GEOMETRE - EXPERT

Agence de Nantes - Siège social
7 rue Alfred Kastler
44307 NANTES - FRANCE
Tél. +33 (0)2 40 68 28 90
nantes@geofit.fr / www.geofit.fr